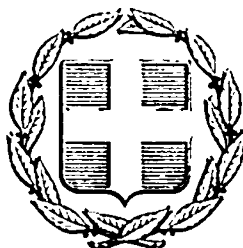


ΕΦΗΜΕΡΙΣ ΤΗΣ ΚΥΒΕΡΝΗΣΕΩΣ
ΤΗΣ ΕΛΛΗΝΙΚΗΣ ΔΗΜΟΚΡΑΤΙΑΣ

ΕΝ ΑΘΗΝΑΙΣ
ΤΗι 3 ΦΕΒΡΟΥΑΡΙΟΥ 1977

ΤΕΥΧΟΣ ΤΕΤΑΡΤΟΝ

ΑΡΙΘΜΟΣ ΦΥΛΛΟΥ
23

ΠΕΡΙΕΧΟΜΕΝΑ

ΑΠΑΛΛΟΤΡΙΩΣΕΙΣ

ΑΠΟΦΑΣΕΙΣ

ΑΝΑΚΟΙΝΩΣΕΙΣ

ΠΟΛΕΟΔΟΜΙΑ

ΔΙΑΤΑΓΜΑΤΑ

ΑΠΟΦΑΣΕΙΣ

ΑΠΑΛΛΟΤΡΙΩΣΕΙΣ

ΑΠΟΦΑΣΕΙΣ

'Αριθ. 1135 (1)

Περὶ ἀναγκαστικῆς ἀπαλλοτριώσεως ἀκινήτων εἰς 'Αρτεμίσιον Εὐβοίας διὰ τὰς ἀνάγκας τοῦ 'Αρχηγείου Ναυτικοῦ.

Ο ΝΟΜΑΡΧΗΣ ΕΥΒΟΙΑΣ

"Εχοντες ὑπ' ὄψει τὰ ἄρθρα 7 καὶ 8 τοῦ Ν.Δ. 797/71 «περὶ ἀναγκαστικῶν ἀπαλλοτριώσεων», φέρομεν εἰς γνῶσιν τῶν κάτωθι ἀναφερομένων : α) Τῶν κεκτημένων ἢ ἀξιούντων δικαιώματα κυριότητος ἐπὶ τῶν δυνάμει τῆς ὑπ' ἀριθ. 16811/6.12.75 ἀποφάσεως τοῦ Νομάρχου Εὐβοίας ἀναγκαστικῶς ἀπαλλοτριωθέντων ἀκινήτων εἰς 'Αρτεμίσιον Εὐβοίας διὰ τὰς ἀνάγκας τοῦ 'Αρχηγείου Ναυτικοῦ, β) τῶν τυχὸν ἐπὶ τῶν ἀκινήτων τούτων ἐγγεγραμμένων ἐνυποθήκων ἢ κατασχόντων δανειστῶν ἢ τρίτων διεκδικητῶν, ὅτι ἡ δυνάμει τῆς ὑπ' ἀριθ. 214/76 ἀποφάσεως τοῦ Μονομελοῦς Πρωτοδικείου Χαλκίδος καθορισθεῖσα προσωρινὴ ἀποζημίωσις δι' ἅπαντα τὰ ἀκίνητα ὡς ταῦτα εἰκονίζονται εἰς τὸ οἰκεῖον κτηματολογικὸν διάγραμμα καὶ τὸν σχετικὸν κτηματολογικὸν πίνακα, κατετέθη εἰς τὸ Ταμεῖον Παρακαταθηκῶν καὶ Δανείων, ἐκδοθέντων πρὸς τοῦτο τῶν ὑπ' ἀριθ. 1779 καὶ 1780/17.12.1976 γραμματίων συστάσεως παρακαταθήκης παρὰ τοῦ Γραφείου Παρακαταθηκῶν 'Ιστιαίας διὰ τὸ συνολικὸν ποσὸν ἑνὸς ἑκατομμυρίου ἑπτακοσίων πεντήκοντα χιλιάδων (1.750.000).

'Η ἀποζημίωσις αὕτη εἶναι ἀποδοτέα εἰς τοὺς κατὰ νόμον δικαιούχους.

'Η παροῦσα δημοσιευθήτω διὰ τῆς 'Εφημερίδος τῆς Κυβερνήσεως.

'Εν Χαλκίδι τῇ 20 'Ιανουαρίου 1977

'Ο Νομάρχης
Θ. ΠΙΜΠΛΗΣ

ΑΝΑΚΟΙΝΩΣΕΙΣ

'Αριθ. 9399 (2)

Περὶ εἰδοποιήσεως τῆς γενομένης παρακαταθέσεως ἀποζημιώσεως ἐξ ἀναγκαστικῆς ἀπαλλοτριώσεως ἀκινήτων πρὸς κατασκευὴν τῆς 'Εθνικῆς ὁδοῦ Χαλκίδος—Λ. Αἰδηψοῦ.

Ο ΥΠΟΥΡΓΟΣ ΔΗΜΟΣΙΩΝ ΕΡΓΩΝ

"Εχοντες ὑπ' ὄψει τὰ ἄρθρα 7 καὶ 8 τοῦ ὑπ' ἀριθ. 797/1971 Ν.Δ. «περὶ ἀναγκαστικῶν ἀπαλλοτριώσεων», φέρομεν εἰς γνῶσιν τῶν κεκτημένων ἢ ἀξιούντων δικαιώματα κυριότητος ἐπὶ ἀκινήτων ἀπαλλοτριωθέντων ἀναγκαστικῶς δυνάμει τῆς ὑπ' ἀριθ. Ε. 2389/1382/76 κοινῆς ἀποφάσεως τῶν 'Υπουργῶν Οἰκονομικῶν καὶ Δημοσίων "Εργων (ΦΕΚ 159/1976 τ. Δ') διὰ τὴν κατασκευὴν τῆς 'Εθνικῆς ὁδοῦ Χαλκίδος—Λ. Αἰδηψοῦ, ὡς καὶ τῶν τυχὸν ἐπὶ τῶν ἀκινήτων τούτων ἐγγεγραμμένων ἐνυποθήκων ἢ κατασχόντων δανειστῶν ἢ τρίτων ἐν γένει διεκδικητῶν ὅτι ἡ ἀποζημίωσις αὐτῶν ὡς καὶ τῶν κατὰ τὸν κτηματολογικὸν πίνακα ἐπικειμένων αὐτοῖς, καθορισθεῖσα διὰ τῆς ὑπ' ἀριθ. 416/76 ἀποφάσεως τοῦ Μονομελοῦς Πρωτοδικείου Χαλκίδος παρακατετέθη εἰς τὸ Γραφεῖον Παρ/κῶν Χαλκίδος, ἐκδοθέντος τοῦ ὑπ' ἀριθ. 8426/30.12.1976 γραμματίου συστάσεως παρακαταθήκης,

συνολικοῦ ποσοῦ δραχμῶν τριῶν ἑκατομμυρίων ἑπτακοσίων ἑξήκοντα τεσσάρων χιλιάδων πεντακοσίων ἐννέα (3.764.509).

Ἡ ἀποζημίωσις αὕτη εἶναι ἀποδοτέα εἰς τοὺς κατὰ Νόμον ἀναγνωρισθησομένους δικαιούχους αὐτῆς.

Ἡ παροῦσα δημοσιευθήτω διὰ τῆς Ἐφημερίδος τῆς Κυβερνήσεως.

Ἐν Ἀθήναις τῇ 17 Ἰανουαρίου 1977

Ἐντολῇ Ὑπουργοῦ

Ὁ Διευθυντὴς

ΕΛ. ΤΖΑΒΑΡΑΣ

Ἀριθ. 2642/243 (3)

Περὶ εἰδοποιήσεως τῆς γενομένης παρακαταθέσεως ἀποζημιώσεως λόγῳ ἀπαλλοτριώσεως ἐδαφικῆς ἐκτάσεως κειμένης εἰς περιοχὴν Κυνοσούρας — Σαλαμῖνος.

Ο ΓΕΝΙΚΟΣ ΔΙΕΥΘΥΝΤΗΣ
ΤΟΥ ΟΡΓΑΝΙΣΜΟΥ ΛΙΜΕΝΟΣ ΠΕΙΡΑΙΩΣ

Ἔχοντες ὑπ' ὄψει τὰ ἄρθρα 7 καὶ 24 τοῦ Α.Ν. 1731/1939 «περὶ ἀναγκαστικῶν ἀπαλλοτριώσεων», φέρομεν εἰς γνῶσιν α) τῶν κεκτημένων ἢ ἀξιούντων δικαιώματα κυριότητος ἐπὶ ἑνὸς ἀγροτεμαχίου ἐμβαδοῦ $μ^2$ 206.00 κειμένου ἐντὸς τῆς διὰ τῆς ὑπ' ἀριθ. Ε. 13862/5745/18.8.69 κοινῆς ἀποφάσεως τῶν Ὑπουργῶν Οἰκονομικῶν καὶ Ἐμπορικῆς Ναυτιλίας ἀπαλλοτριωθείσης ἐδαφικῆς ἐκτάσεως εἰς περιοχὴν Κυνοσούρας — Σαλαμῖνος καὶ οὗτινος ἀγροτεμαχίου κυρία ἀνεγνωρίσθη ἡ Παγώνα σύζυγος Ἀντωνίου Μιχαλοπούλου διὰ τῆς ὑπ' ἀριθ. 1/77 ἀποφάσεως τοῦ Μονομελοῦς Πρωτοδικείου Πειραιῶς, 6) τῶν τυχὸν ἐπὶ τοῦ ἀκινήτου τούτου ἐγγεγραμμένων ἐνυποθήκων ἢ κατασχόντων δανειστῶν ἢ τρίτων ἐν γένει διεκδικητῶν ὅτι, ἡ ἐκ δραχ. εἴκοσιν ὀκτὼ χιλιάδων τετρακοσίων πεντήκοντα τριῶν (28.453) συμπληρωματικὴ ἀποζημίωσις, ἡ προκύψασα κατόπιν τοῦ μεταξὺ τοῦ Ο.Λ.Π. καὶ τῆς ἀνωτέρω δικαιούχου ἐπιτευχθέντος συμβιβασμοῦ διὰ τῆς ὑπ' ἀριθ. 829/1976 πράξεως τοῦ Διοικητικοῦ Συμβουλίου τοῦ ΟΛΠ, κατετέθη εἰς τὸ ἐν Πειραιεῖ Ὑποκατάστημα τοῦ Ταμείου Παρακαταθηκῶν καὶ Δανείων δυνάμει τοῦ ὑπ' ἀριθ. 248437/24.1.77 γραμματίου συστάσεως παρακαταθήκης.

Ἡ παροῦσα δημοσιευθήτω διὰ τῆς Ἐφημερίδος τῆς Κυβερνήσεως.

Ἐν Πειραιεῖ τῇ 25 Ἰανουαρίου 1977

Ὁ Γενικὸς Διευθυντὴς

ΣΠΥΡΟΣ Ν. ΣΟΥΛΗΣ

ΠΟΛΕΟΔΟΜΙΑ

ΔΙΑΤΑΓΜΑΤΑ

(4)

Περὶ τροποποιήσεως τοῦ ρυμοτομικοῦ σχεδίου Λαμίας.

Ο ΠΡΟΕΔΡΟΣ
ΤΗΣ ΕΛΛΗΝΙΚΗΣ ΔΗΜΟΚΡΑΤΙΑΣ

Ἔχοντες ὑπ' ὄψει τὰς διατάξεις τοῦ ἀπὸ 17 Ἰουλίου 1923 Ν.Δ. «περὶ σχεδίων πόλεων κλπ.», ὡς μεταγενεστέρως ἐτροποποιήθησαν καὶ συνεπληρώθησαν καὶ εἰδικώτερον τῶν ἄρθρων 2 (παρ. 1), 3, 9 καὶ 70 αὐτοῦ, τοῦ Ν.Δ. 8/1973 «περὶ Γ.Ο.Κ.», ὡς ἐτροποποιήθη διὰ τοῦ Ν.Δ. 205/1974 (ΦΕΚ 363/Α'), καὶ εἰδικώτερον τοῦ ἄρθρου 25β αὐτοῦ καὶ ἰδόντες τὰς ὑπ' ἀριθ. 312/1972, 61/1973, 46/1974, 85/1974, 183/1974, 228/1974, 182/1975 καὶ 119/1976 πράξεις τοῦ Δημοτικοῦ Συμβουλίου Λαμιέων, τὰς ὑπ' ἀριθ. 1174/1973, 1403/1974, 306/1975 καὶ 927/1976 γνωμοδοτήσεις τοῦ Συμβουλίου Δημ. Ἔργων (Τμῆμα Μελετῶν), ὡς καὶ τὴν ὑπ' ἀριθ. 964/1976 γνωμοδότησιν τοῦ Συμβουλίου τῆς Ἐπικρατείας, προτάσει τοῦ ἐπὶ τῶν Δημοσίων Ἔργων Ὑπουργοῦ, ἀπεφασίσαμεν:

Ἄρθρον 1.

Ἐγκρίνεται ἡ τροποποίησις τοῦ ρυμοτομικοῦ σχεδίου Λαμίας κατὰ τὸν κοινόχρηστον χῶρον τὸν περικλειόμενον ὑπὸ τῶν ὁδῶν Κολοκοτρώνη, Λυκούργου, Καλόθα—Μπακογιάννη καὶ Ροζάκη—Ἀγγελῆ, ἡ μετατροπὴ τμημάτων τοῦ ὡς ἄνω κοινοχρήστου χώρου εἰς οἰκοδομικὰ τετράγωνα, ὡς καὶ ὁ χαρακτηρισμὸς ἐντὸς αὐτοῦ χώρου Μνημείου Ἀθανασίου Διάκου, ὡς ἐμφαίνεται εἰς τό, ὑπὸ τοῦ Προϊσταμένου τῆς Ὑπηρεσίας Οἰκισμοῦ, τεθεωρημένον διὰ τῆς ὑπ' ἀριθ. Ε. 44431/1976 πράξεως αὐτοῦ, σχετικὸν πρωτότυπον διάγραμμα, ὑπὸ κλίμακα 1:200, οὗτινος συνοπτικὸν ἀντίτυπον δημοσιεύεται μετὰ τοῦ παρόντος.

Ἄρθρον 2.

1. Ἐπιβάλλονται στοαὶ πλάτους τριῶν (3) μέτρων, καθ' ὅλον τὸ ὕψος τοῦ ἰσογείου τῶν οἰκοδομῶν τῶν ἀνεγειρομένων ἐπὶ τῶν οἰκοπέδων, ᾠκοδομημένων ἢ μή, τῶν κειμένων ἐντὸς τῶν διὰ τοῦ παρόντος ἐγκρινομένων οἰκοδομικῶν τετραγώνων καὶ ἐχόντων πρόσωπον ἐπὶ τῆς ὁδοῦ Κολοκοτρώνη, ὡς εἰς τὸ ἐν ἄρθρῳ 1 τοῦ παρόντος διάγραμμα ἐμφαίνεται.

2. Διὰ τὴν κατασκευὴν τῶν ὡς ἄνω ἐπιβαλλομένων στοῶν ἔχουν ἐφαρμογὴν αἱ διατάξεις τοῦ ἄρθρου 25β τοῦ Ν.Δ. 8/73 «περὶ Γ.Ο.Κ.», ὡς ἐτροποποιήθη διὰ τοῦ Ν.Δ. 205/1974 (ΦΕΚ 363 Α').

Εἰς τὸν αὐτὸν ἐπὶ τῶν Δημοσίων Ἔργων Ὑπουργὸν ἀναθέτομεν τὴν δημοσίευσιν καὶ ἐκτέλεσιν τοῦ παρόντος Διατάγματος.

Ἐν Ἀθήναις τῇ 28 Δεκεμβρίου 1976

Ο ΠΡΟΕΔΡΟΣ ΤΗΣ ΔΗΜΟΚΡΑΤΙΑΣ

ΚΩΝΣΤΑΝΤΙΝΟΣ Δ. ΤΣΑΤΣΟΣ

Ο ΥΠΟΥΡΓΟΣ ΔΗΜΟΣΙΩΝ ΕΡΓΩΝ

ΧΡΙΣΤΟΦΟΡΟΣ ΣΤΡΑΤΟΣ

ΥΠΟΥΡΓΕΙΟΝ ΔΗΜΟΣΙΩΝ ΕΡΓΩΝ

Ο.Τ.

Ο.Τ.

ΑΠΟΦΑΣΕΙΣ

Ἀριθ. Η.7598 (5)

Περὶ καθορισμοῦ ὁρίων οἰκισμοῦ Ἀμυκλῶν Ν. Λακωνίας.

Ο ΝΟΜΑΡΧΗΣ ΛΑΚΩΝΙΑΣ

Ἔχοντες ὑπ' ὄψει:

1) Τὴν ἀπὸ 17.5.1976 ἔκθεσιν περὶ καθορισμοῦ τῶν ὁρίων τοῦ οἰκισμοῦ Ἀμυκλῶν καὶ τὸ συνημμένον ταύτης σκαρίφημα, συνταχθεῖσαν ὑπὸ τῆς ἁρμοδίας ἐπιτροπῆς καὶ θεωρημένην ὑπὸ τοῦ Δ/ντοῦ Τεχνικῶν Ὑπηρεσιῶν Νομοῦ Λακωνίας.

2) Τὴν εἰσήγησιν τοῦ Περ/κοῦ Συμβουλίου Δημ. Ἔργων Ν. Λακωνίας (πρακτικὸν 17ον, 24.9.1976).

3) Τὴν ὑπ' ἀριθ. Η. 315/16.2.1976 ἡμετέραν ἀπόφασιν.

4) Τῆς ὑπ' ἀριθ. Ε. 35400/6.12.1975 ἀποφάσεως τοῦ Ὑπουργ. Δημ. Ἔργων περὶ τοῦ τρόπου καθορισμοῦ ὁρίων οἰκισμοῦ πρὸ τοῦ 1923 στερουμένου σχεδίου ρυμοτομίας, ἀποφασίζομεν:

Ἐγκρίνομεν τὸν καθορισμὸν τῶν ὁρίων τοῦ οἰκισμοῦ Ἀμυκλῶν τῶν καθορισθέντων διὰ τῆς ἀπὸ 17.5.1976 ἐκθέσεως, συνταχθείσης ὑπὸ τῆς ἁρμοδίας ἐπιτροπῆς κατ' ἐφαρμογὴν τῆς ὑπ' ἀριθ. Ε. 35400/6.12.1975 ἀποφάσεως καὶ θεωρημένης ὑπὸ τοῦ Δ/ντοῦ Τεχν. Ὑπηρεσιῶν.

Ἡ παροῦσα, μετὰ τῆς ἀπὸ 17.5.1976 ἐκθέσεως καὶ σκαριφήματος τῆς ἐπιτροπῆς, δημοσιευθήτω διὰ τῆς Ἐφημερίδος τῆς Κυβερνήσεως.

Ἐν Σπάρτῃ τῇ 7 Δεκεμβρίου 1976

Ὁ Νομάρχης
ΝΙΚ. ΚΑΤΑΚΑΛΙΔΗΣ

ΕΚΘΕΣΙΣ

Καθορισμοῦ τῶν ὁρίων τοῦ οἰκισμοῦ Ἀμυκλῶν τῆς Κοινότητος Ἀμυκλῶν ἐπαρχίας Λακεδαίμονος.

Ὁ οἰκισμὸς οὗτος ὑφίσταται πρὸ τῆς δημοσιεύσεως τοῦ ἀπὸ 17.7.1923 Ν. Δ/τος «περὶ σχεδίων πόλεων κλπ.», ὡς ἀναφερόμενος ὑπὸ τὸ αὐτὸ ὄνομα εἰς τὰ στοιχεῖα τῆς ἀπογραφῆς τοῦ 1920.

Οἱ ὑπογεγραμμένοι Γ. Βρουστούρης, Τοπογράφος Μηχανικὸς ἐπὶ συμβάσει, καὶ Παγώνα Ταβουλαρίδου, Ἐργοδηγὸς ἐπὶ 7ῳ β. παρὰ τῇ Δ/νσει Τεχνικῶν Ὑπηρεσιῶν Ν. Λακωνίας, ἐντεταλμένοι ὑπὸ τῆς Ὑπηρεσίας μας διὰ τὸν καθορισμὸν τῶν ὁρίων τοῦ ἐν ἐπικεφαλίδι οἰκισμοῦ διὰ τῆς ὑπ' ἀριθ. Η. 315/16.2.76 ἀποφάσεως Νομάρχου Λακωνίας, ἔχοντες ὑπ' ὄψει τὴν ὑπ' ἀριθ. Ε. 35400/6.12.75 ἀπόφασιν τοῦ Ὑφ/γοῦ Δημοσίων Ἔργων, δι' ἧς καταργοῦνται ἡ ὑπ' ἀριθ. 44130/1939 ἀπόφασις τοῦ τέως Ὑπουργείου Συγκοινωνίας (Γεν. Δ/νσις Δ. Ἔργων Δ/νσις Σχεδίων Πόλεων) καὶ ἡ ὑπ' ἀριθ. Ε. 22314/29.7.1964 ἀπόφασις Ὑφ/γοῦ Δημ. Ἔργων κατόπιν ἐπιτοπίου ἐξετάσεως τὴν 17.5.76, καθορίζομεν ὡς ὅρια τοῦ ὑπ' ὄψιν οἰκισμοῦ τὴν ἐπὶ τοῦ συνημμένου σκαριφήματος γραμμὴν ὑπὸ τὰ στοιχεῖα Α—Β—Γ—Δ—Ε—Ζ—Η—Θ—Ι—Κ—Λ—Μ—Ν—Α1—Β1—Γ1—Δ1—Ε1—Ζ1—Η1—Θ1—Ι1—Κ1—Λ1—Μ1—Ν1—Α.

Σημεῖον Α εἰς ἀπόστασιν 50 μ. ἀπὸ τῆς Ν.Α. γωνίας οἰκίας Κ. Σαρ. Καργάκου.

Σημεῖον Β εἰς ἀπόστασιν 50 μ. ἀπὸ τῆς Ν.Α. γωνίας οἰκίας Λεων. Ἠλιοπούλου.

Σημεῖον Γ εἰς ἀπόστασιν 50 μ. ἀπὸ τῆς Ν.Α. γωνίας οἰκίας Λεων. Δημ. Ἀντωνάκου.

Σημεῖον Δ εἰς ἀπόστασιν 50 μ. ἀπὸ τῆς Β.Α. γωνίας Ἱεροῦ Ναοῦ Ἁγ. Παρασκευῆς.

Σημεῖον Ε εἰς ἀπόστασιν 50 μ. ἀπὸ τῆς Β.Δ. γωνίας οἰκίας Ἀναστ. Θεοδ. Σωτηράκου.

Σημεῖον Ζ εἰς ἀπόστασιν 50 μ. ἀπὸ τῆς Β.Δ. γωνίας οἰκίας Γεωργ. συζ. Π. Ρέβα.

Σημεῖον Η εἰς ἀπόστασιν 50 μ. ἀπὸ τῆς Β.Α. γωνίας οἰκίας Ἠλία Βασ. Ἠλιοπούλου.

Σημεῖον Θ εἰς ἀπόστασιν 50 μ. ἀπὸ τῆς Ν.Α. γωνίας οἰκίας Νικ. Ι. Σταματάκου.

Σημεῖον Ι εἰς ἀπόστασιν 50 μ. ἀπὸ τῆς Β.Α. γωνίας οἰκίας Ι. Ἀποστ. Ἀσημακόπουλου.

Σημεῖον Κ εἰς ἀπόστασιν 50 μ. ἀπὸ τῆς Β.Α. γωνίας οἰκίας Γαρυφαλιᾶς Ἠλ. Ἀσημακόπουλου.

Σημεῖον Λ εἰς ἀπόστασιν 50 μ. ἀπὸ τῆς Β.Δ. γωνίας οἰκίας Πέτρου Νικ. Γούτου.

Σημεῖον Μ εἰς ἀπόστασιν 50 μ. ἀπὸ τῆς Β.Α. γωνίας οἰκίας Παν. Ι. Μακρῆ.

Σημεῖον Ν εἰς ἀπόστασιν 50 μ. ἀπὸ τῆς Β.Δ. γωνίας οἰκίας Δημ. Π. Κουρνιώτη.

Σημεῖον Α1 εἰς ἀπόστασιν 50 μ. ἀπὸ τῆς Β.Δ. γωνίας οἰκίας Παν. Ἠλ. Κουρνιώτη.

Σημεῖον Β1 εἰς ἀπόστασιν 50 μ. ἀπὸ τῆς Β.Δ. γωνίας Ἱεροῦ Ναοῦ Κοιμ. Θεοτόκου.

Σημεῖον Γ1 εἰς ἀπόστασιν 50 μ. ἀπὸ τῆς Β.Δ. γωνίας οἰκίας Κων. Γ. Κωστόπουλου.

Σημεῖον Δ1 εἰς ἀπόστασιν 50 μ. ἀπὸ τῆς Ν.Δ. γωνίας οἰκίας Παν. Νικ. Περγαντῆ.

Σημεῖον Ε1 εἰς ἀπόστασιν 50 μ. ἀπὸ τῆς Ν.Δ. γωνίας οἰκίας Εὐστρ. Κων. Γιαννόπουλου.

Σημεῖον Ζ1 εἰς ἀπόστασιν 50 μ. ἀπὸ τῆς Ν.Δ. γωνίας οἰκίας Ἠλία Ι. Πλευρίτη.

Σημεῖον Η1 εἰς ἀπόστασιν 50 μ. ἀπὸ τῆς Ν.Α. γωνίας οἰκίας Ἠλία Γ. Γιαννόπουλου.

Σημεῖον Θ1 εἰς ἀπόστασιν 50 μ. ἀπὸ τῆς Ν.Α. γωνίας οἰκίας Σταύρου Χρ. Οἰκονομίδη.

Σημεῖον Ι1 εἰς ἀπόστασιν 50 μ. ἀπὸ τῆς Ν.Δ. γωνίας οἰκίας Σπύρου Θεοδ. Ἀσημακόπουλου.

Σημεῖον Κ1 εἰς ἀπόστασιν 50 μ. ἀπὸ τῆς Ν.Δ. γωνίας Δημοτικοῦ Σχολείου.

Σημεῖον Λ1 εἰς ἀπόστασιν 50 μ. ἀπὸ τῆς Β.Δ. γωνίας οἰκίας Ἀντιγόνης χήρας Ἀναστασίου Κοκκινάκου.

Σημεῖον Μ1 εἰς ἀπόστασιν 50 μ. ἀπὸ τῆς Β.Δ. γωνίας οἰκίας Χρ. Κων. Χριστακάκου.

Σημεῖον Ν1 εἰς ἀπόστασιν 50 μ. ἀπὸ τῆς Ν.Δ. γωνίας οἰκίας Γεωργ. Β. Σταματάκου.

Ἐφ' ᾧ συνετάγη ἡ παροῦσα ἔκθεσις εἰς πενταπλοῦν, ἓν ἀντίτυπον αὐτῆς ὑποβάλλεται εἰς τὸν Νομάρχην Λακωνίας καὶ ἓν εἰς τὴν οἰκείαν Κοινότητα.

Ἐν Σπάρτῃ τῇ 10 Ἰουνίου 1976

Ἡ Ἐπιτροπή
ΓΕΩΡΓ. ΒΡΟΥΣΤΟΥΡΗΣ, ΠΑΓ. ΤΑΒΟΥΛΑΡΙΔΟΥ

ΣΚΑΡΙΦΗΜΑ ΕΜΦΑΙΝΟΝ ΤΑ ΟΡΙΑ
ΤΟΥ ΟΙΚΙΣΜΟΥ ΑΜΥΚΛΩΝ
ΤΗΣ ΚΟΙΝΟΤΗΤΟΣ ΑΜΥΚΛΩΝ

Βάσει τῆς ἀπό 17-5-1976 τεχνικῆς ἐκθέσεως τά ὅρια καθορίζονται ὑπό τῆς γραμμῆς:
Α-Β-Γ-Δ-Ε-Ζ-Η-Θ-Ι-Κ-Λ-Μ-Ν-
$Α_1$-$Β_1$-$Γ_1$-$Δ_1$-$Ε_1$-$Ζ_1$-$Η_1$-$Θ_1$-$Ι_1$-$Κ_1$-$Λ_1$-$Μ_1$-$Ν_1$-Α.

Ἐν Σπάρτῃ τῇ 17/9/76
Η ΕΠΙΤΡΟΠΗ

ΕΘΕΩΡΗΘΗ
Ἐν Σπάρτῃ τῇ 10-6-
Ὁ Δ/ντής Τ.Υ.Ν. Λακωνίας

ΔΙΟΓΟΣ ΒΙΝΑΤΣΕΛΑΣ
ΤΟΠΟΜΗΧΑΝΙΚΟΣ Δ.Σ.Ε.

Ἀριθ. Η.148 (6)

Περὶ ἀναθεωρήσεως ὁρίων Οἰκισμοῦ «Γεράκιον» Νομοῦ Λακωνίας.

Ο ΝΟΜΑΡΧΗΣ ΛΑΚΩΝΙΑΣ

Ἔχοντες ὑπ' ὄψει:

1) Τὴν ἀπὸ 2.11.1976 ἔκθεσιν ἀναθεωρήσεως τῶν ὁρίων οἰκισμοῦ «Γεράκιον» καὶ τὸ συνημμένον ταύτης σκαρίφημα συνταχθεῖσαν ὑπὸ τῆς ἁρμοδίας ἐπιτροπῆς καὶ θεωρηθεῖσαν ὑπὸ τοῦ Δ/ντοῦ Τεχν. Ὑπηρεσ. Ν. Λακωνίας.

2) Τὴν εἰσήγησιν τοῦ Περιφερειακοῦ Συμβουλίου Δημ. Ἔργων Ν. Λακωνίας (πρακτικὸν 2ον) τῆς 12.1.1977.

3) Τὴν ὑπ' ἀριθ. Η. 315/16.2.1976 ἡμετέραν ἀπόφασιν.

4) Τὰ καθορισθέντα διὰ τῆς ἀπὸ 10.8.1971 ἐκθέσεως ὅρια τοῦ οἰκισμοῦ «Γεράκιον» ἅτινα εἶχον καταστῆ ὁριστικά.

Ἰδόντες καὶ τὰς διατάξεις:

Τῆς ὑπ' ἀριθ. Ε. 35400/6.12.1975 ἀποφάσεως τοῦ Ὑπουργείου Δημ. Ἔργων «περὶ τοῦ τρόπου καθορισμοῦ ὁρίων οἰκισμοῦ πρὸ τοῦ 1923 στερουμένου σχεδίου ρυμοτομίας, ἀποφασίζομεν:

Ἐγκρίνομεν τὴν ἀναθεώρησιν τῶν ὁρίων τοῦ οἰκισμοῦ «Γεράκιον» τῶν καθορισθέντων διὰ τῆς ἀπὸ 10.8.1971 ἐκθέσεως συμφώνως πρὸς τὴν ἀπὸ 2.11.1976 ἀναθεωρητικὴν ἔκθεσιν τὴν συνταχθεῖσαν ὑπὸ τῆς ἁρμοδίας ἐπιτροπῆς κατ' ἐφαρμογὴν τῆς ὑπ' ἀριθ. Ε. 35400/6.12.1975 ἀποφάσεως Ὑπουργείου Δημ. Ἔργων καὶ θεωρηθεῖσαν ὑπὸ τοῦ Δ/ντοῦ Τεχν. Ὑπηρεσιῶν Ν. Λακωνίας.

Ἡ παροῦσα μετὰ τῆς ἀπὸ 2.11.76 ἐκθέσεως τῆς Ἐπιτροπῆς, δημοσιευθήτω διὰ τῆς Ἐφημερίδος τῆς Κυβερνήσεως.

Ἐν Σπάρτῃ τῇ 12 Ἰανουαρίου 1977

Ὁ Νομάρχης
Ν. ΚΑΤΑΚΑΛΙΔΗΣ

ΕΚΘΕΣΙΣ

Ἀναθεωρήσεως τῶν ὁρίων οἰκισμοῦ «Γερακίου» τῆς Κοινότητος Γερακίου Νομοῦ Λακωνίας.

Ὁ οἰκισμὸς οὗτος ὑφίσταται πρὸ τῆς δημοσιεύσεως τοῦ ἀπὸ 17.7.1923 Ν. Δ/τος «περὶ σχεδίων πόλεων κλπ.», ὡς ἀναφερόμενος ὑπὸ τὸ αὐτὸ ὄνομα.

Οἱ ὑπογεγραμμένοι Γεώργιος Βρουστούρης, Τοπ. Μηχανικὸς ἐπὶ συμβάσει, καὶ Αἰκατερίνη Δελλαπόρτα, Ἐργοδ. ἐπὶ 7ῳ βαθμῷ παρὰ τῇ Δ.Τ.Υ. Ν. Λακωνίας, ἐντεταλμένοι ὑπὸ τῆς ὑπηρεσίας μας διὰ τὴν ἀναθεώρησιν τῶν ὁρίων τοῦ ἐν ἐπικεφαλίδι οἰκισμοῦ διὰ τῆς ὑπ' ἀριθ. Η. 315/16.2.1976 ἀποφάσεως τοῦ Νομάρχου Λακωνίας, ἔχοντες ὑπ' ὄψει τὴν ὑπ' ἀριθ. Ε. 35400/6.12.75 ἀπόφασιν τοῦ Ὑφυπουργοῦ Δημοσίων Ἔργων δι' ἧς καταργοῦνται, ἡ ὑπ' ἀριθ. 44130/1939 ἀπόφασις τοῦ τέως Ὑπουργείου Συγκοινωνίας (Γεν. Δ/νσις Δημ. Ἔργων Δ/νσις Σχεδίων Πόλεων) καὶ ἡ ὑπ' ἀριθ. Ε. 22314/29.7.1964 ἀπόφασις Ὑφυπουργοῦ Δημ. Ἔργων.

Κατόπιν ἐπιτοπίου ἐξετάσεως τὴν 2.11.1976 ἀναθεωροῦμεν τὰ ὅρια τοῦ ὑπ' ὄψιν οἰκισμοῦ καὶ καθορίζομεν ταῦτα ὡς ἐπὶ τοῦ συνημμένου σκαριφήματος διὰ τῆς γραμμῆς ὑπὸ τὰ στοιχεῖα (Α—Β—Γ—Δ—Ε—Ζ—Η—Θ—Ι—Κ—Λ—Μ—Ν—Ξ—Α) ἐμφαίνηται, ἔνθα:

Σημεῖον Α εἰς ἀπόστ. 50 μ. ἀπὸ τῆς Δυτικῆς Πλευρᾶς οἰκ. Χας Ν. Τσολομήτη.

Σημεῖον Β εἰς ἀπόστ. 50 μ. ἀπὸ τῆς Βορεινῆς Πλευρᾶς οἰκ. Θωμᾶ Μήτρη.

Σημεῖον Γ εἰς ἀπόστ. 50 μ. ἀπὸ τῆς γωνίας οἰκίας Νικολάου Μήτρη.

Σημεῖον Δ εἰς ἀπόστ. 50 μ. ἀπὸ τῆς Ἀνατολικῆς πλευρᾶς οἰκίας Γεωργίου Βλάχου.

Σημεῖον Ε εἰς ἀπόστ. 50 μ. ἀπὸ τῆς Ἀνατολικῆς πλευρᾶς οἰκίας Παν. Τσολομήτη.

Σημεῖον Ζ εἰς ἀπόστ. 50 μ. ἀπὸ τῆς Ἀνατολικῆς πλευρᾶς ἐργοστ. Μουρτζίκου.

Σημεῖον Η εἰς ἀπόστ. 50 μ. ἀπὸ τῆς Ἀνατολικῆς πλευρᾶς οἰκίας Γεωργίου Γκίνη.

Σημεῖον Θ εἰς ἀπόστ. 50 μ. ἀπὸ τῆς Ν.Α. πλευρᾶς οἰκίας Παν. Καλομοίρη.

Σημεῖον Ι εἰς ἀπόστ. 50 μ. ἀπὸ τῆς Νοτίας πλευρᾶς οἰκίας Δημ. Κοντογιάννου.

Σημεῖον Κ εἰς ἀπόστ. 50 μ. Νοτίως Σχολείου.

Σημεῖον Λ εἰς ἀπόστ. 50 μ. Νοτίως οἰκίας Γεωργίου Τσιγκάρη.

Σημεῖον Μ εἰς ἀπόστ. 50 μ. Νοτίως οἰκίας Ἀγγ. Γ. Νιάννες.

Σημεῖον Ν εἰς ἀπόστ. 50 μ. Νοτίως οἰκίας Χρήστου Τσολομήτη.


Σημεῖον Ξ εἰς ἀπόστ. 50 μ. ἀπὸ τῆς Δυτικῆς πλευρᾶς οἰκίας Κων/νου Λυσσάρη.

Ἐφ' ᾧ συνετάγη ἡ παροῦσα ἔκθεσις εἰς πενταπλοῦν, ἓν ἀντίτυπον αὐτῆς ὑποβάλλεται εἰς τὸν Νομάρχην Λακωνίας καὶ ἕτερον εἰς τὴν οἰκείαν Κοινότητα.

Ἐν Σπάρτῃ τῇ 2 Νοεμβρίου 1976

Ἡ Ἐπιτροπὴ
Γ. ΒΡΟΥΣΤΟΥΡΗΣ, ΑΙΚ. ΔΕΛΛΑΠΟΡΤΑ

ΤΟΠΟΓΡΑΦΙΚΟΝ
ΠΕΡΙΟΧΗΣ ΞΥΝΟ
ΚΑΙ

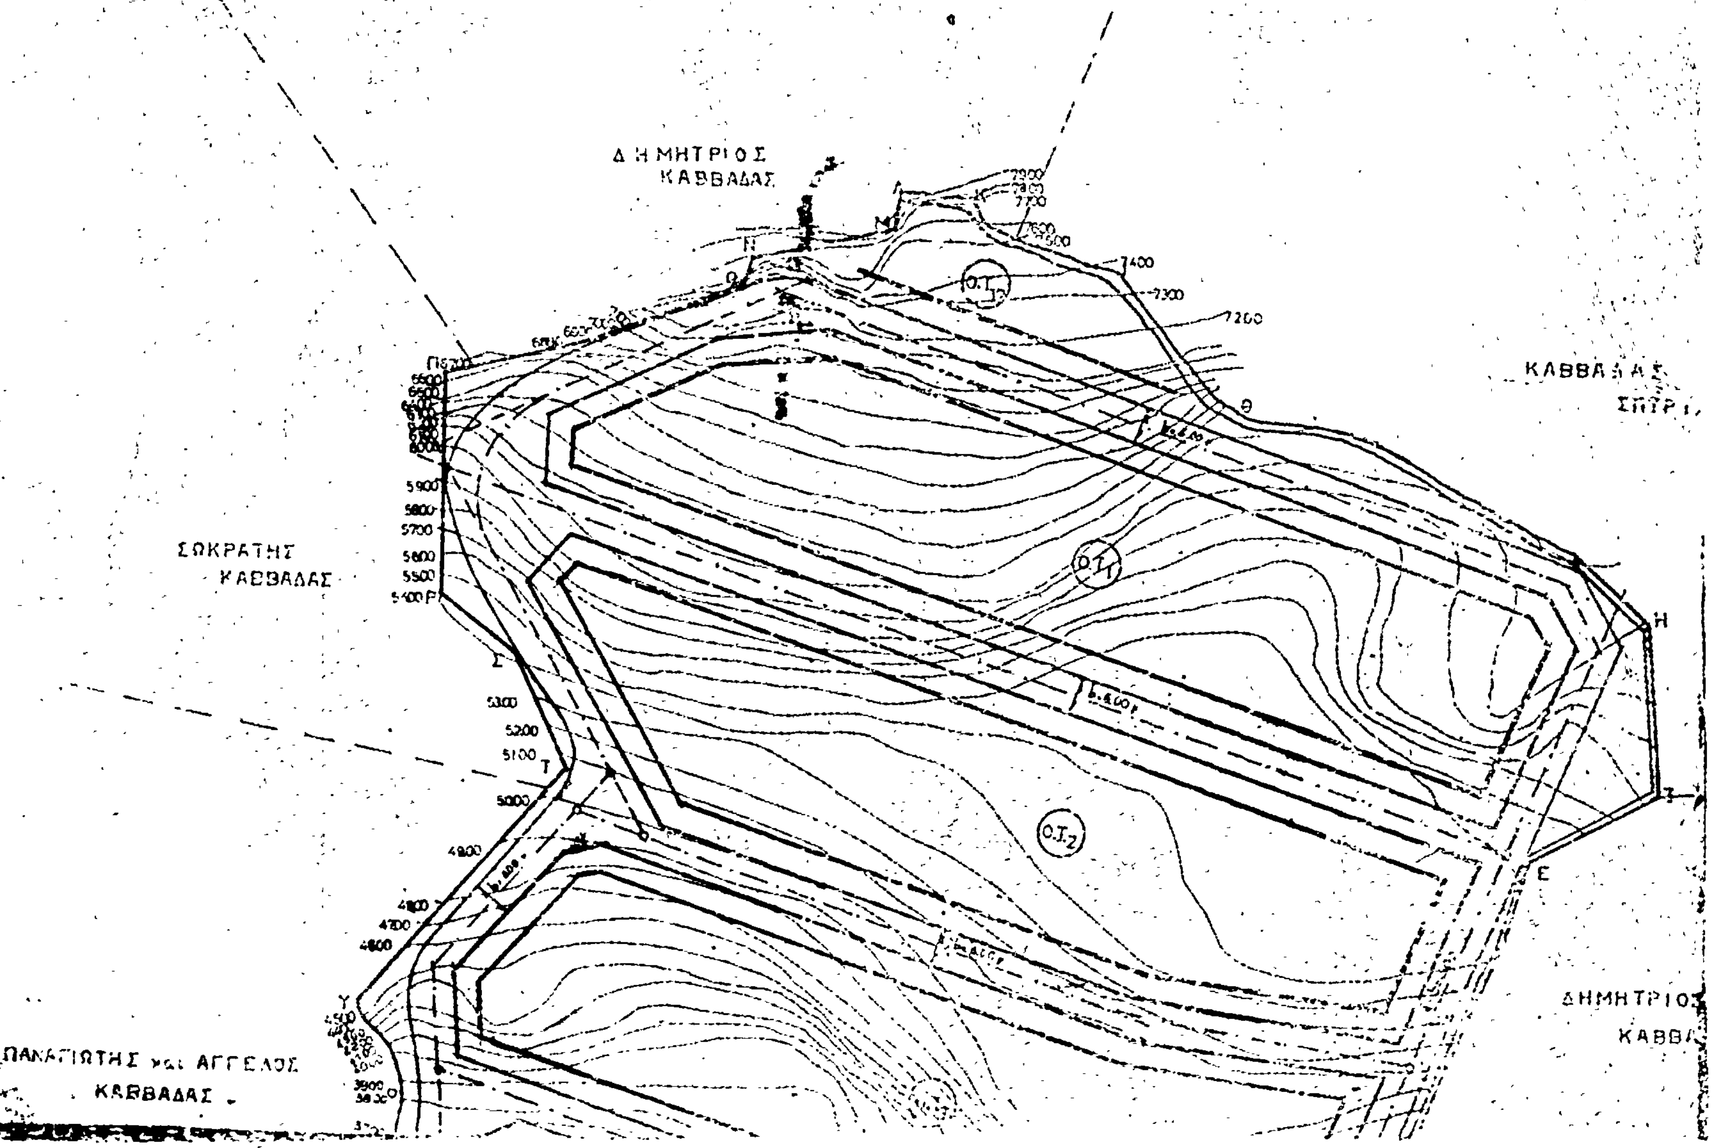

Ἀριθ. ΤΥ 200 (7)

Περὶ ἐγκρίσεως ρυμοτομικοῦ σχεδίου συνοικισμοῦ Γένι — Βλυχοῦ Νομοῦ Λευκάδος.

Ο ΝΟΜΑΡΧΗΣ ΛΕΥΚΑΔΟΣ

Ἔχοντες ὑπ' ὄψει τὰς διατάξεις:

1. Τοῦ ἀπὸ 17.6.1923 Ν.Δ. «περὶ σχεδίων πόλεων, κωμῶν καὶ συνοικισμῶν τοῦ Κράτους».
2. Τοῦ Α.Ν. 314/1968 «περὶ παροχῆς εἰς τὸν Ὑπουργὸν Βορείου Ἑλλάδος καὶ τοὺς Νομάρχας» ἁρμοδιοτήτων ἐπὶ θεμάτων ἐγκρίσεως, ἐπεκτάσεως καὶ τροποποιήσεως σχεδίων πόλεων καὶ κωμῶν.
3. Τοῦ ὑπ' ἀριθ. 1018/1971 Ν.Δ. περὶ τροποποιήσεως καὶ συμπληρώσεως τοῦ Α.Ν. 314/1968.
4. Τὸ ὑπ' ἀριθ. 69/18.1.1977 ἔγγραφον τοῦ Νομοδασαρχείου Λευκάδος δι' οὗ βεβαιοῦται ὅτι ἡ ὡς ἄνω ἔκτασις δὲν τυγχάνει δασική.
5. Τὸ ὑπ' ἀριθ. 20/15.1.77 ἔγγραφον τῆς Κοινότητος Βλυχοῦ, δι' οὗ ὑπεβλήθη ἡ ὑπ' ἀριθ. 1/14.1.77 ἀπόφασις τοῦ Κοινοτικοῦ Συμβουλίου περὶ ἐπεκτάσεως τοῦ συνοικισμοῦ «Γένιον» τῆς Κοινότητος Βλυχοῦ.
6. Τὴν ὑπ' ἀριθ. 315/18.1.77 ἀπόφασιν τοῦ Νομάρχου Λευκάδος δι' ἧς ἐνεκρίθη ἡ ὡς ἄνω πρᾶξις τοῦ Κοινοτικοῦ Συμβουλίου τῆς Κοινότητος Βλυχοῦ, καὶ
7. Τὴν ὑπ' ἀριθ. 1-1/18.1.77 πρᾶξιν τοῦ Περιφερειακοῦ Συμβουλίου Δημοσίων Ἔργων Λευκάδος ἣν καὶ ἀποδεχόμεθα, ἀποφασίζομεν:

Ἐγκρίνομεν τὸ ρυμοτομικὸν σχέδιον εἰς οἰκισμὸν «Γένι — Βλυχοῦ» θεωρηθὲν ὑπὸ τοῦ Δ/ντοῦ τῆς Διευθύνσεως Τεχνικῶν Ὑπηρεσιῶν ὑπὸ κλίμακα 1:500 ὡς κάτωθι ἐμφαίνηται:

1. Ἐλάχιστον πρόσωπον, 14,00 μ.
2. Ἐλάχιστον βάθος, 18,00 μ.
3. Ἐλάχιστον ἐμβαδόν, 250,00 $μ^2$.
4. Ποσοστὸν καλύψεως, 50%.
5. Οἰκοδομικὸν σύστημα, πτέρυγες.
6. Ὄροφοι, δύο (2).
7. Ὕψος, 7,50 μ.
8. Πρασιά, 4,00 μ.

Ἡ παροῦσα δημοσιευθήτω διὰ τῆς Ἐφημερίδος τῆς Κυβερνήσεως, ἡ δὲ ἰσχύς της ἄρχεται ἀπὸ τῆς δημοσιεύσεώς της.

Ἐν Λευκάδι τῇ 19 Ἰανουαρίου 1977

Ὁ Νομαρχῶν Δ/ντὴς

Γ. ΟΙΚΟΝΟΜΟΠΟΥΛΟΣ


ΔΙΑΓΡΑΜΜΑ


ΙΚΙΣΜΟΥ ΓΕΝΙΟΥ ΒΛΥΧΟΥ ΛΕΥΚΑΔΟΣ (ΑΓΙΟΙ ΑΠΟΣΤΟΛΟΙ)

ΚΛΙΜΑΞ 1: 500

ΥΠΟΜΝΗΜΑ

 λιθιά

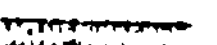 λανδάκι

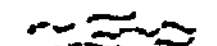 θάλασσα



οικοδομικό τετράγωνο

εἰς ὑπ' ἀριθ. 9 οἰκοδομικό τετράγωνο προβλέπεται χῶρος σχολείου κ. ἐκκλησίας


ἔκτασις συνοικισμοῦ 95 στρέμ.


ΟΡΟΙ ΔΟΜΗΣΕΩΣ

Ε = 250,00 m²
Π = 14,00 m
Β = 18,00 m
Ποσοστό Καλύψεως 60%
ΟΙΚ. ΣΥΣΤΗΜΑ πτέρυγες
Ορόφοι 2 Η = 7,50 m
Πρασιά 4 μ.

ΩΝ

Παλιονικολός

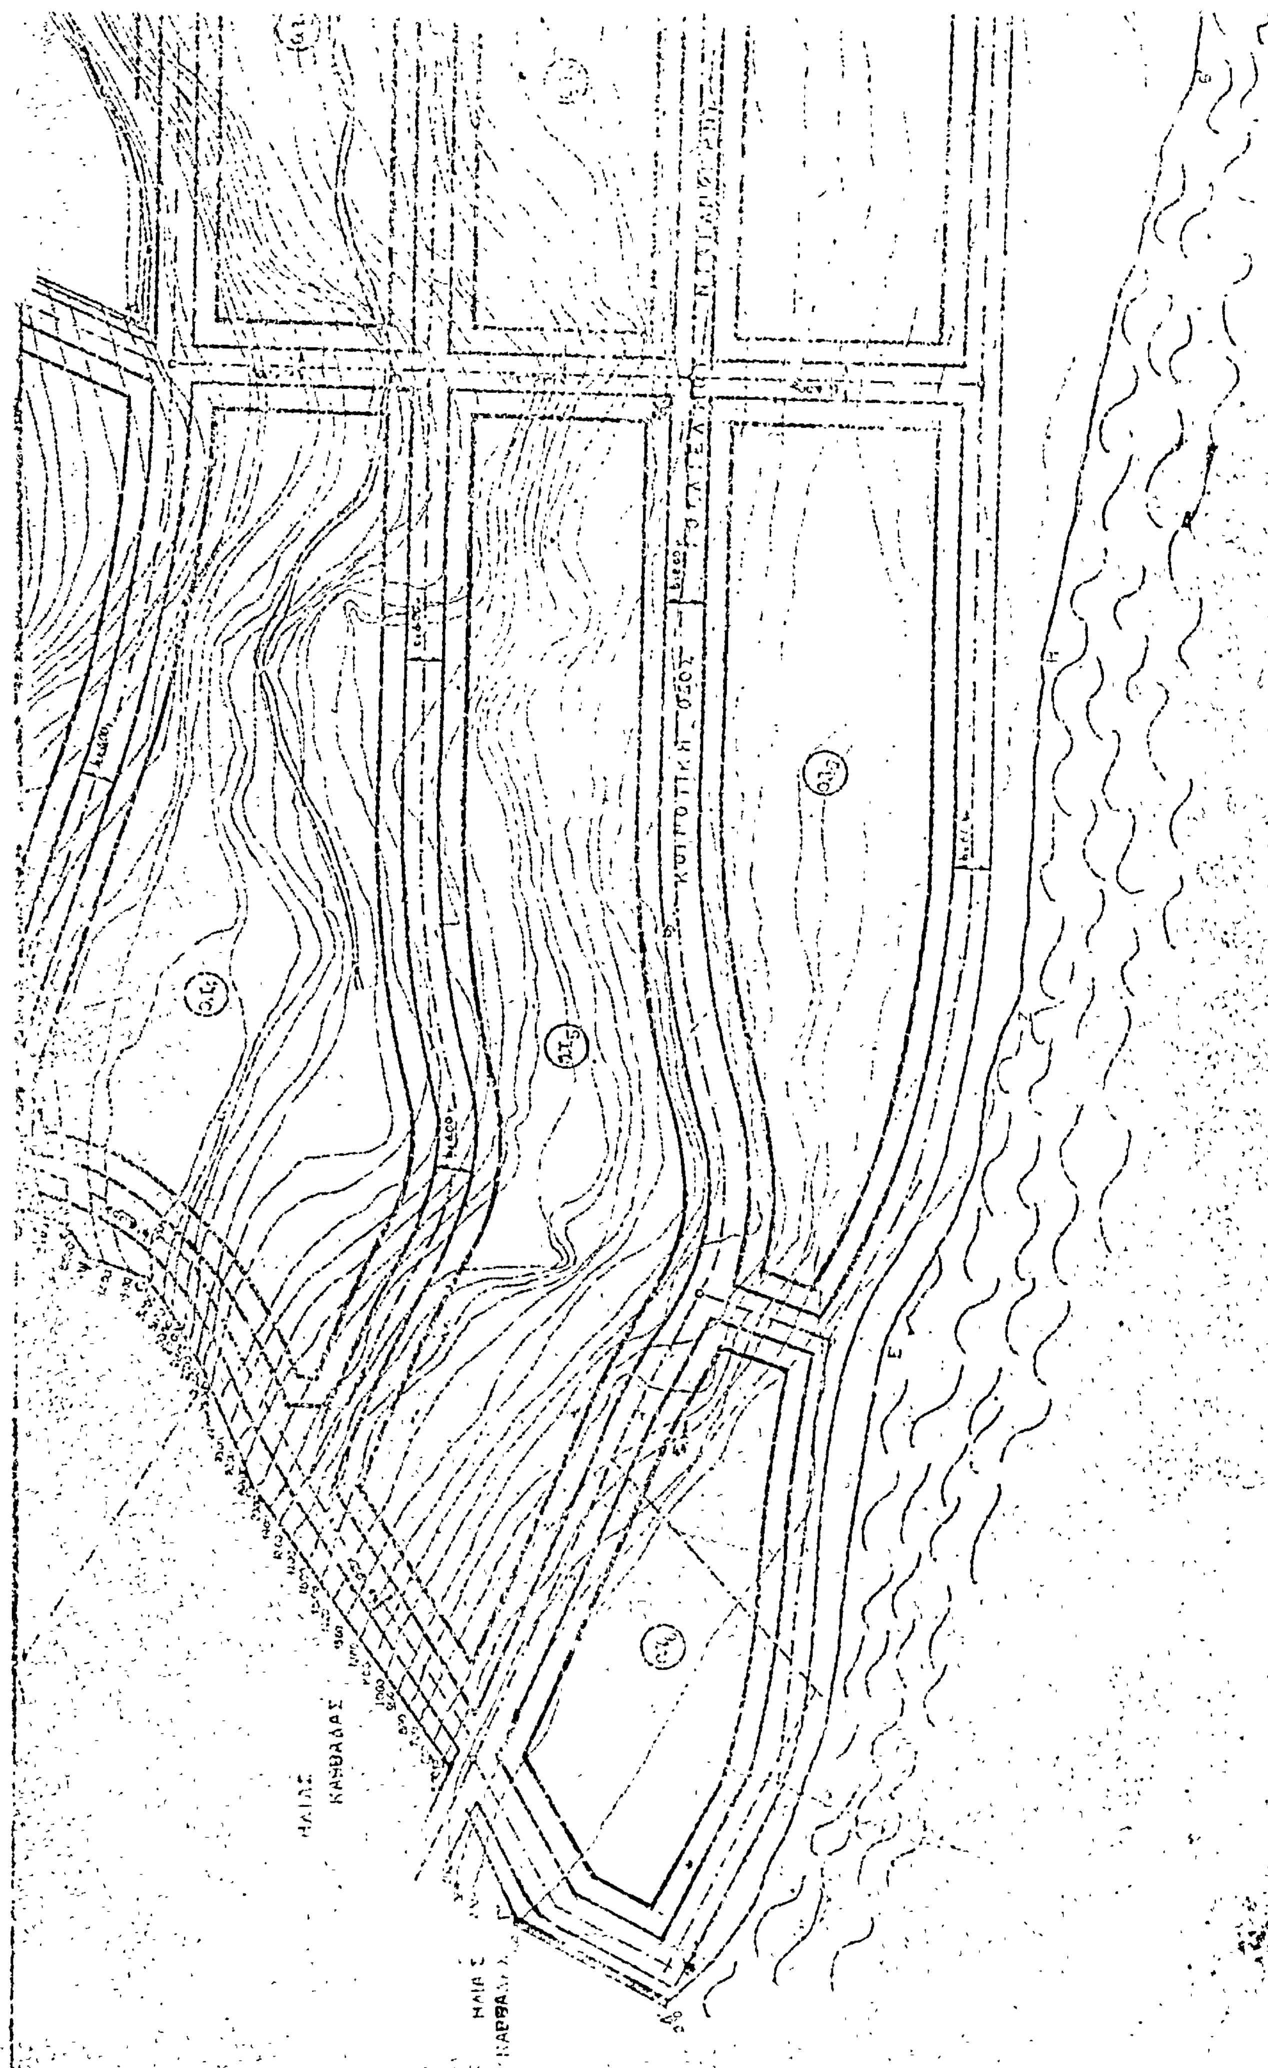

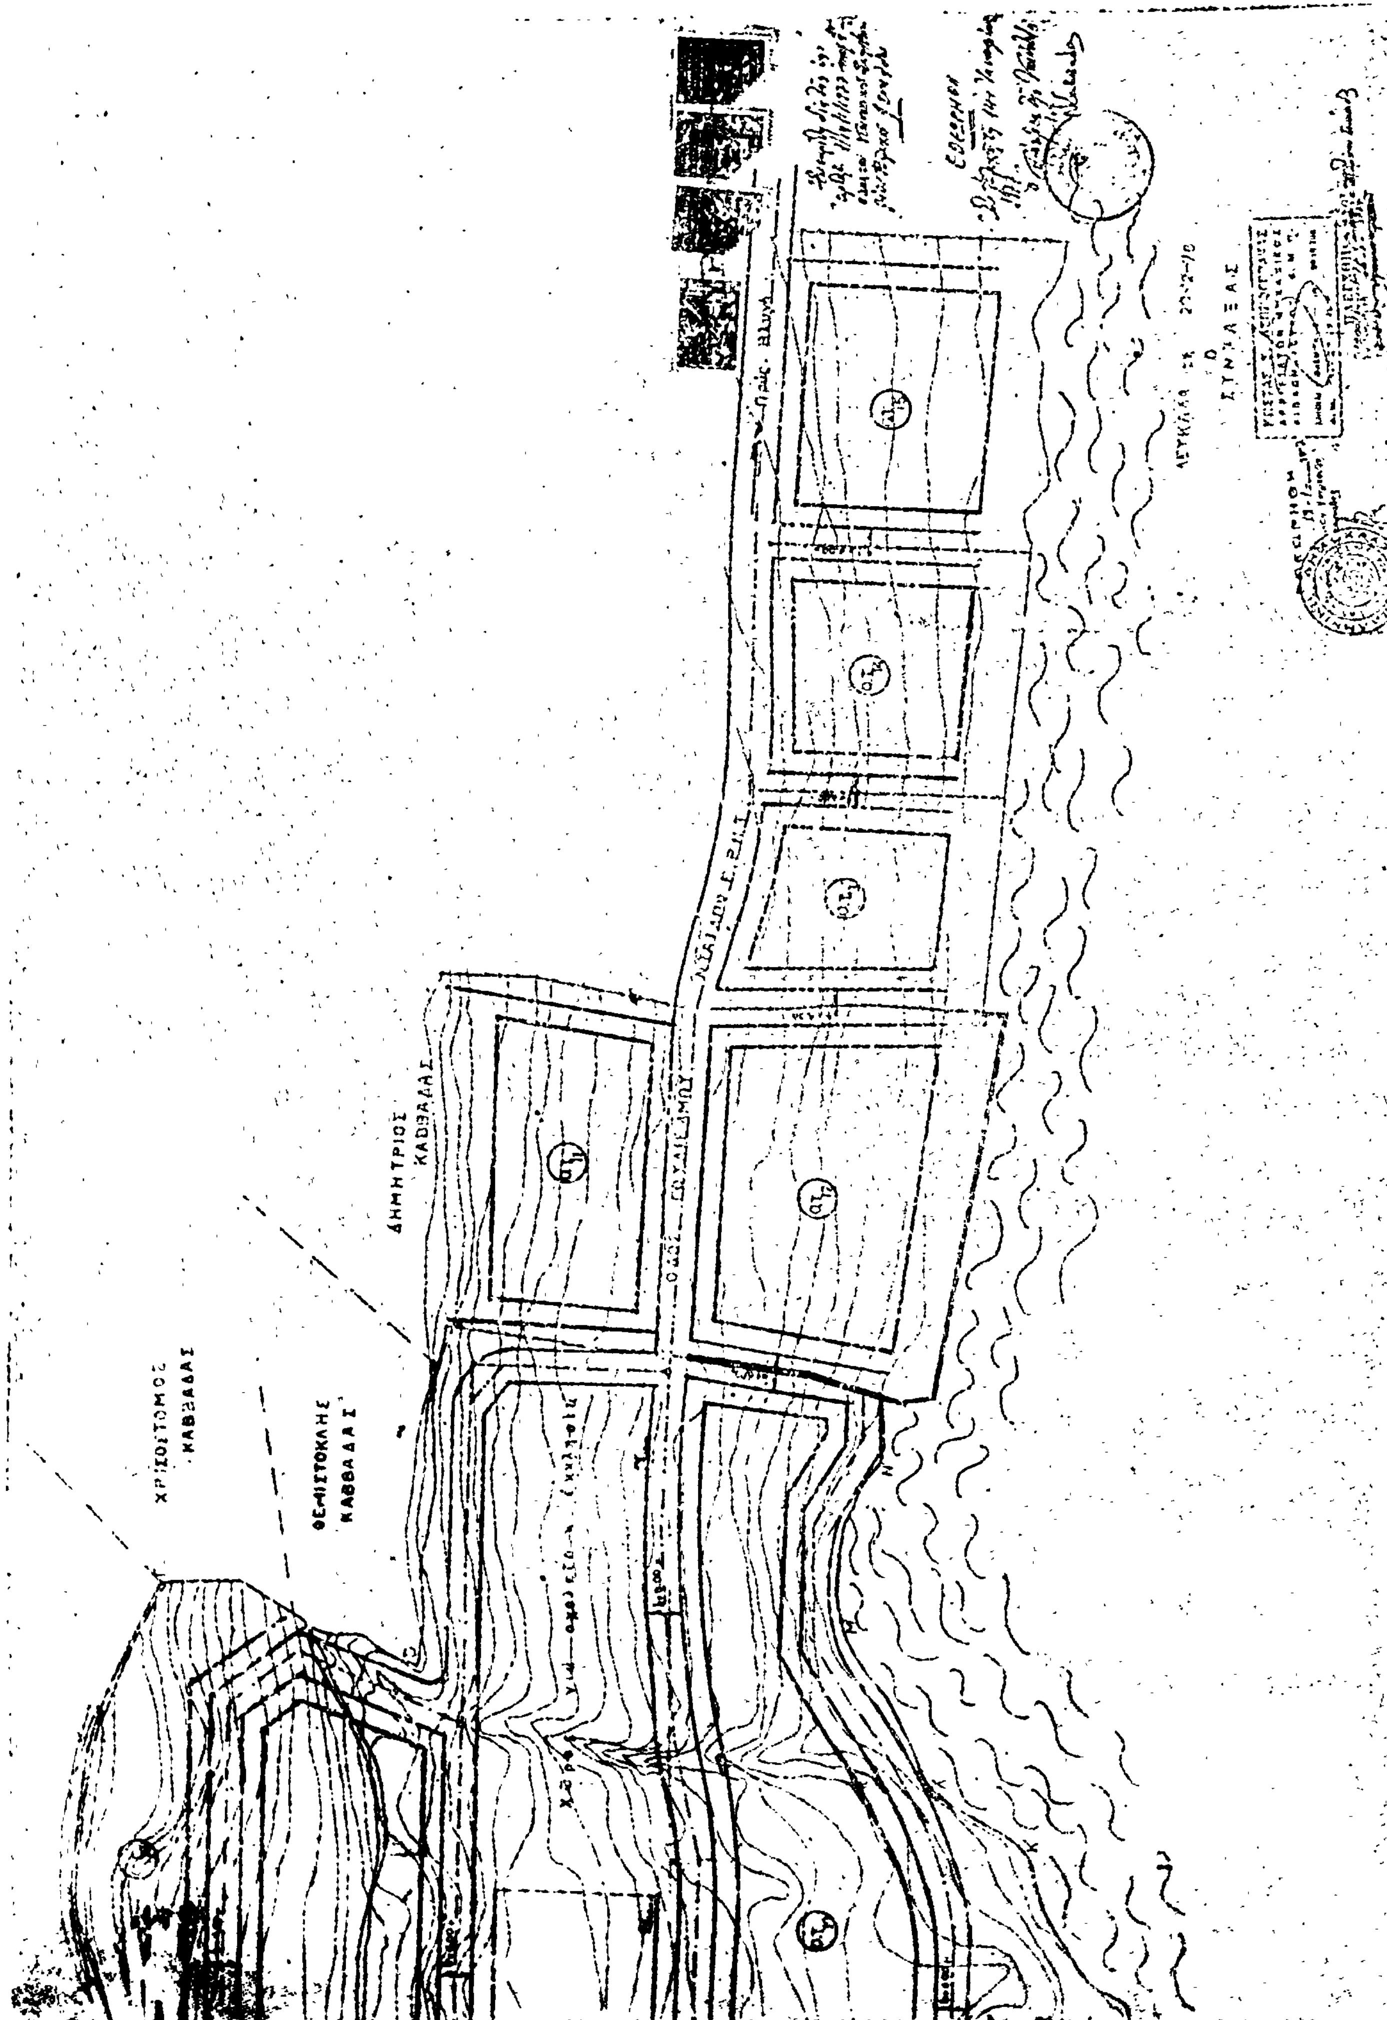
ΔΗΜΗΤΡΙΟΣ ΚΑΒΒΑΔΑΣ
ΘΕΜΙΣΤΟΚΛΗΣ ΚΑΒΒΑΔΑΣ

'Αριθ. ΤΥ 87 (8)

Περὶ τροποποιήσεως σχεδίου πόλεως Λευκάδος.

Ο ΝΟΜΑΡΧΗΣ ΛΕΥΚΑΔΟΣ

Ἔχοντες ὑπ' ὄψει τὰς διατάξεις:

1. Τοῦ ἀπὸ 17.6.1923 Ν. Δ/τος «περὶ σχεδίων πόλεων, κωμῶν καὶ συνοικισμῶν τοῦ Κράτους».
2. Τοῦ Α.Ν. ὑπ' ἀριθ. 314/1968 «περὶ παροχῆς εἰς τὸν Ὑπουργὸν Βορείου Ἑλλάδος καὶ τοὺς Νομάρχας ἁρμοδιοτήτων ἐπὶ θεμάτων ἐγκρίσεως ἐπεκτάσεως ἢ τροποποιήσεως σχεδίων πόλεων καὶ κωμῶν».
3. Τοῦ ὑπ' ἀριθ. 1018/1971 Ν. Δ/τος «περὶ τροποποιήσεως καὶ συμπληρώσεως τοῦ Α.Ν. 314/1968».
4. Τῶν ὑπ' ἀριθ. 201/1976 καὶ 215/1976 πράξεων τοῦ Δημοτικοῦ Συμβουλίου Λευκάδος.
5. Τὸ ὑπ' ἀριθ. 3726/76/7.1.1977 ἔγγραφον τοῦ Δήμου Λευκάδος.
6. Τὴν ὑπ' ἀριθ. 1—2/18.1.1977 πρᾶξιν τοῦ Περ/κοῦ Συμβουλίου τοῦ Νομοῦ Λευκάδος ἣν καὶ ἀποδεχόμεθα.
7. Λαβόντες ὑπ' ὄψιν τὸ γεγονὸς ὅτι ἡ αἰτουμένη τροποποίησις ἣν ὁμοφώνως ἀποδέχεται τὸ Δημοτικὸν Συμβούλιον Λευκάδος εἶναι ἐνδεδειγμένη ἐκ τῶν πραγμάτων καὶ δὲν ἀντίκειται εἰς πολεοδομικοὺς κανονισμούς, ἀποφασίζομεν:

Ἐγκρίνομεν:

1. Τὴν τροποποίησιν τοῦ ρυμοτομικοῦ σχεδίου πόλεως Λευκάδος ἐπὶ τῆς περιφερειακῆς ὁδοῦ ἀπὸ Φυλακῶν ἕως πορτονίου παλαιῶν Ἁλυκῶν καὶ ἐν μέρει ἐπὶ τῆς κεντρικῆς ὁδοῦ, ὡς ἐμφαίνεται εἰς τὸ ὑπὸ τοῦ Δ/ντοῦ Τεχνικῶν Ὑπηρεσιῶν τεθεωρημένον ὑπὸ κλίμακα 1: 2000 σχέδιον καὶ μὲ ὅρους δομήσεως τοὺς ἀναφερομένους εἰς τὸ ἀπὸ 6.10.1949 Β. Δ/γμα.
2. Τὰ οἰκόπεδα τὰ ἔχοντα πρόσωπον ἐπὶ τῶν ἐγκεκριμένων οἰκοδομικῶν γραμμῶν θεωροῦνται ὡς ὑφιστάμεναι ἐντὸς ἐγκεκριμένου ρυμοτομικοῦ σχεδίου καθ' ὅλην αὐτῶν τὴν ἔκτασιν ἣν εἶχον κατὰ τὴν ἡμέραν τῆς δημοσιεύσεως τῆς παρούσης.

Ἡ παροῦσα δημοσιευθήτω διὰ τῆς Ἐφημερίδος τῆς Κυβερνήσεως.


Ἐν Λευκάδι τῇ 25 Ἰανουαρίου 1977

Ὁ Νομάρχης
Θ. ΒΓΕΝΟΠΟΥΛΟΣ

ΛΕΥΚΑΣ 1:2000



ΔΗΜΟΣΙΩΝ ΕΡΓΩΝ
ΟΙΚΙΣΜΟ

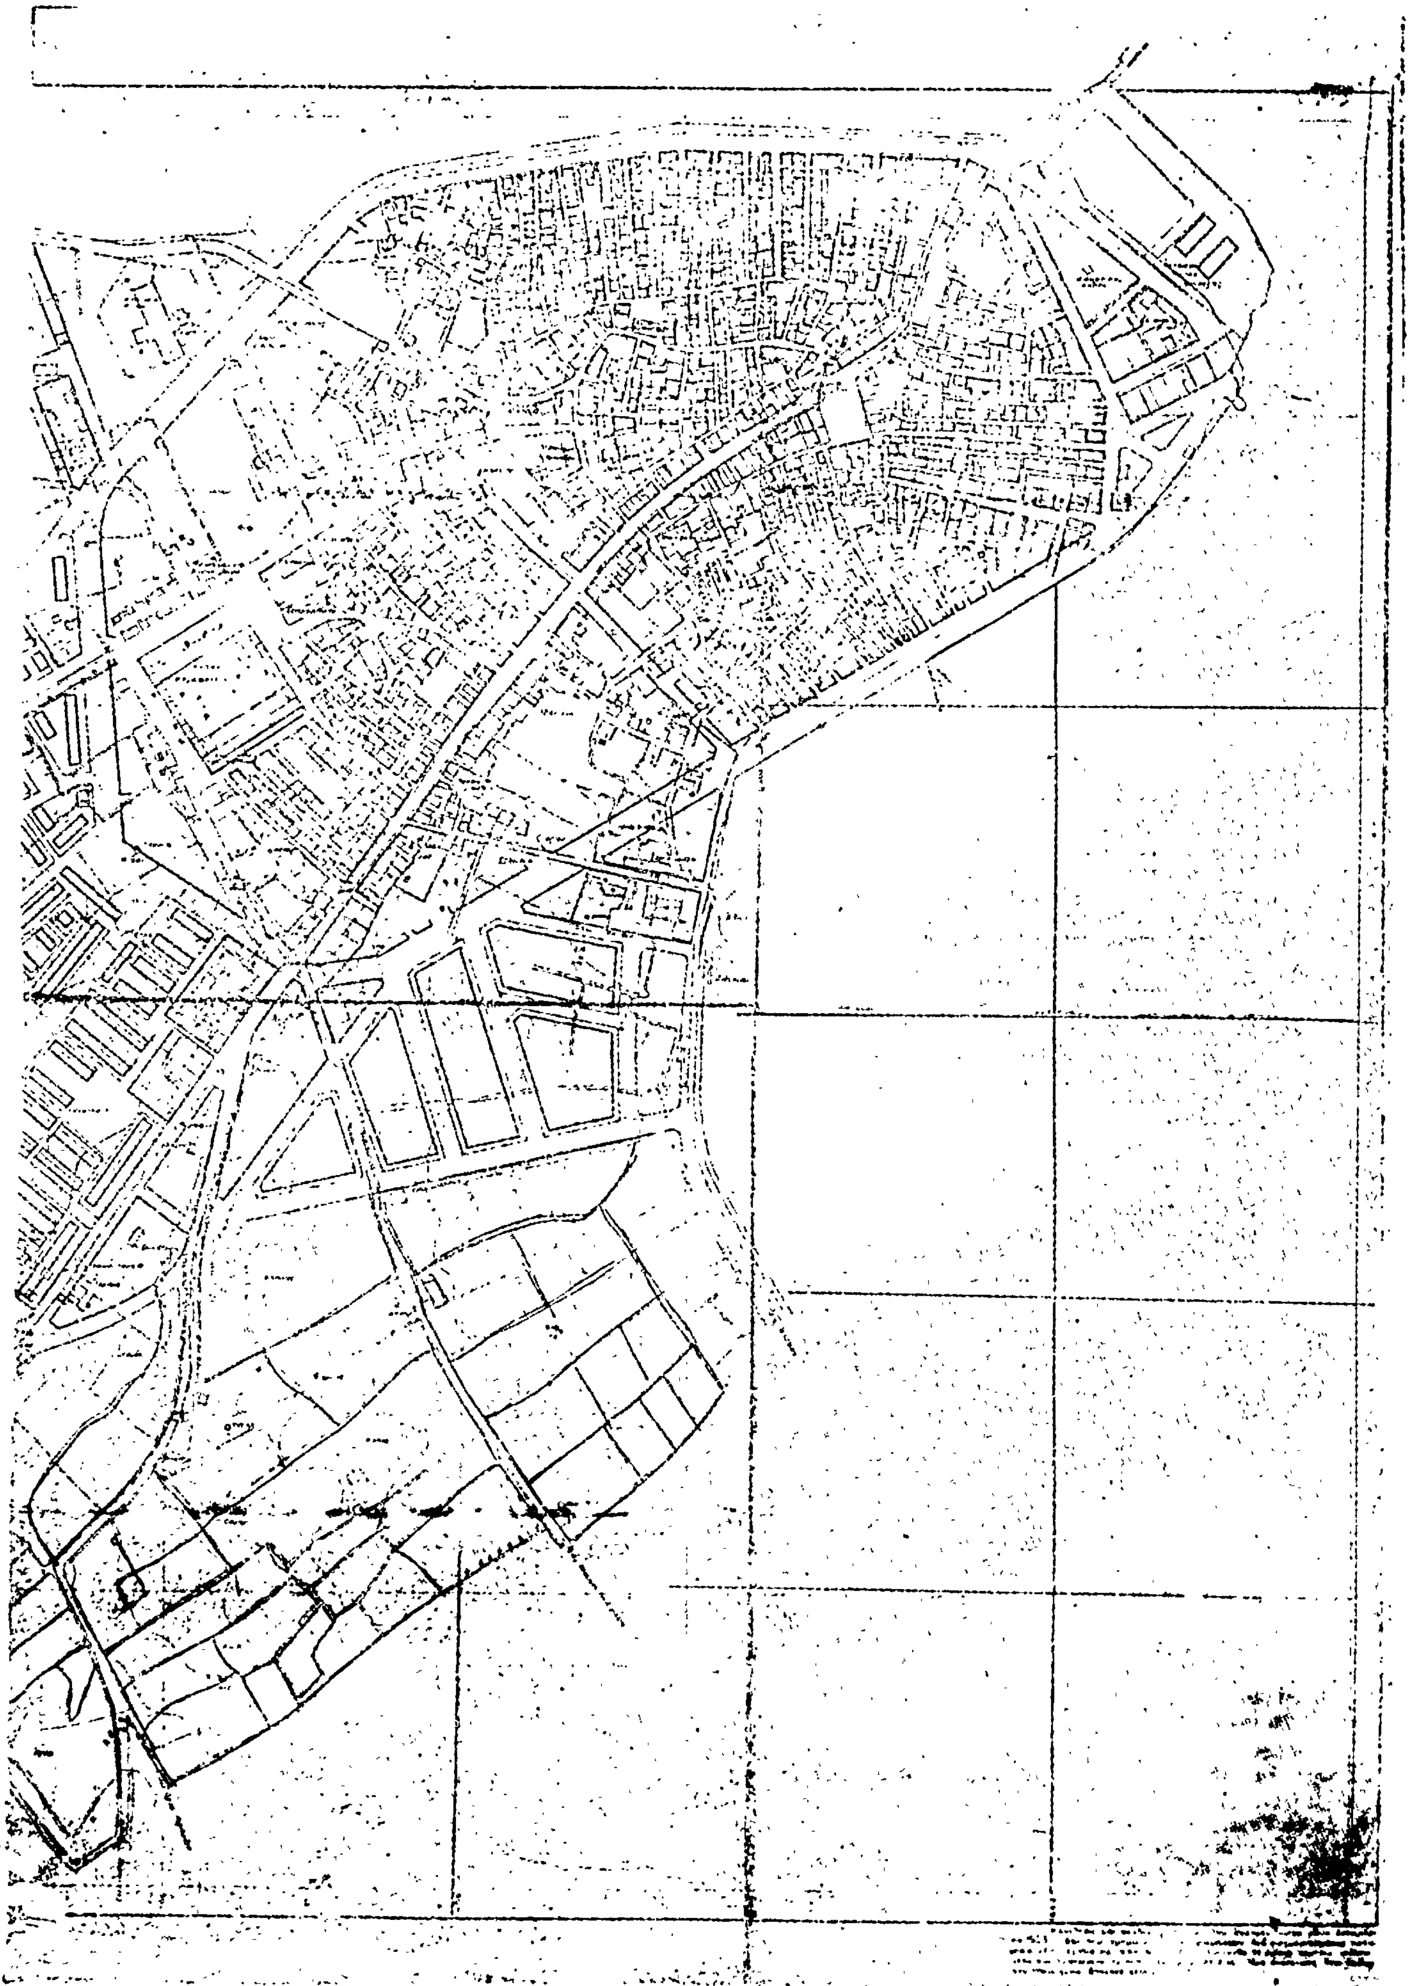

Η ΥΠΗΡΕΣΙΑ ΤΟΥ ΕΘΝΙΚΟΥ ΤΥΠΟΓΡΑΦΕΙΟΥ

ΓΝΩΣΤΟΠΟΙΕΙ ΟΤΙ:

Ἡ ἐτησία συνδρομὴ τῆς Ἐφημερίδος τῆς Κυβερνήσεως, ἡ τιμὴ τῶν τμηματικῶς πωλουμένων φύλλων αὐτῆς καὶ τὰ τέλη δημοσιεύσεως ἐν τῇ Ἐφημερίδι τῆς Κυβερνήσεως, καθωρίσθησαν ἀπὸ 1ης Ἰανουαρίου 1974 ὡς κάτωθι :

Α'. ΕΤΗΣΙΑΙ ΣΥΝΔΡΟΜΑΙ

1. Διὰ τὸ Τεῦχος Α'	Δραχ.	600
2. » » » Β'	»	700
3. » » » Γ'	»	500
4. » » » Δ'	»	1.000
5. » » » Νομικῶν Προσώπων Δ. Δ.	»	500
6. » » » Παράρτημα	»	300
7. » » » Ἀνωνύμων Ἑταιρειῶν κ.λ.π.	»	3.000
8. » » Δελτίον Ἐμπορικῆς καὶ Βιομηχανικῆς Ἰδιοκτησίας	»	200
9. Δι' ἅπαντα τὰ τεύχη, καὶ τὸ Δελτίον Ἐμπ. καὶ Βιομ. Ἰδιοκτησίας	»	6.000

Οἱ Δῆμοι καὶ αἱ Κοινότητες τοῦ Κράτους καταβάλλουσι τὸ ἥμισυ τῶν ἀνωτέρω συνδρομῶν.

Ὑπὲρ τοῦ Ταμείου Ἀλληλοβοηθείας Προσωπικοῦ τοῦ Ἐθνικοῦ Τυπογραφείου (ΤΑΠΕΤ) ἀναλογοῦν τὰ ἑξῆς ποσά:

1. Διὰ τὸ Τεῦχος Α'	Δραχ.	30
2. » » » Β'	»	35
3. » » » Γ'	»	25
4. » » » Δ'	»	50
5. » » » Νομικῶν Προσώπων Δημοσίου Δικαίου	»	25
6. » » » Παράρτημα	»	15
7. » » » Ἀνωνύμων Ἑταιρειῶν κ.λ.π.	»	150
8. » » Δελτίον Ἐμπ. καὶ Βιομ. Ἰδιοκτησίας	»	10
9. Δι' ἅπαντα τὰ τεύχη	»	300

Β'. ΤΙΜΗ ΦΥΛΛΩΝ

Ἕκαστον φύλλον, μέχρις 8 σελίδων, τιμᾶται δραχ. 3, ἀπὸ 9 ἕως 40 σελ. δραχ. 8, ἀπὸ 41 ἕως 80 σελ. δραχ. 15, ἀπὸ 81 σελ. καὶ ἄνω ἡ τιμὴ πωλήσεως ἑκάστου φύλλου προσαυξάνεται κατὰ δραχ.15 ἀνὰ 80 σελίδας.

Γ'. ΤΕΛΗ ΔΗΜΟΣΙΕΥΣΕΩΝ

Ι Εἰς τὸ τεῦχος Ἀνωνύμων Ἑταιρειῶν καὶ Ἑταιρειῶν Περιωρισμένης Εὐθύνης :

Α'. Δημοσιεύματα Ἀνωνύμων Ἑταιρειῶν

1. Τῶν δικαστικῶν πράξεων	Δραχ.	400
2. Τῶν καταστατικῶν Ἀνωνύμων Ἑταιρειῶν	»	10.000
3. Τῶν τροποποιήσεων τῶν καταστατικῶν τῶν Ἀνωνύμων Ἑταιρειῶν	»	2.000
4. Τῶν ἀνακοινώσεων καὶ προσκλήσεων εἰς γενικὰς συνελεύσεις, τῶν κατὰ τὸ ἄρθρον 32 τοῦ Ν. 3221/24 γνωστοποιήσεων, τῶν ἀνακοινώσεων τῶν προβλεπομένων ὑπὸ τοῦ ἄρθρου 59 παρ. 3 τοῦ Ν.Δ. 400/70 περὶ Ἀλλοδαπῶν Ἀσφαλιστικῶν Ἑταιρειῶν, ὡς καὶ τῶν ἀποφάσεων τοῦ Διοικητικοῦ Συμβουλίου τοῦ ΕΛΤΑ τῶν ἀφορωσῶν εἰς προσωρινὰς διατάξεις	»	1.000
5. Τῶν ἀνακοινώσεων τῶν ὑπὸ διάλυσιν Ἀνωνύμων Ἑταιρειῶν, κατὰ τὸ Β.Δ.20/5/1939	»	200
6. Τῶν ἰσολογισμῶν τῶν Ἀνων. Ἑταιρειῶν	»	4.000
7. Τῶν συνοπτικῶν μηνιαίων καταστάσεων τῶν Τραπεζικῶν Ἑταιρειῶν	»	1.000
8. Τῶν ἀποφάσεων περὶ ἐγκρίσεως τιμολογίων τῶν Ἀσφαλιστικῶν Ἑταιρειῶν	»	600
9. Τῶν ὑπουργικῶν ἀποφάσεων περὶ παροχῆς ἀδείας ἐπεκτάσεως τῶν ἐργασιῶν Ἀσφαλιστικῶν Ἑταιρειῶν, τῶν ἐκθέσεων περιουσιακῶν στοιχείων Ἀνων. Ἑταιρειῶν ἐν γένει, ὡς καὶ τῶν ἀποφάσεων τοῦ Δ.Σ τοῦ ΕΛΤΑ δι' ὧν ἐγκρίνονται καὶ δημοσιεύονται οἱ κανονισμοὶ αὐτοῦ	»	4.000
10. Τῶν ἀποφάσεων περὶ παροχῆς πληρεξουσιότητος πρὸς ἀντιπροσώπευσιν ἐν Ἑλλάδι ἀλλοδαπῶν Ἑταιρειῶν, ὡς καὶ τῶν ἀποφάσεων περὶ μεταβιβάσεως τοῦ χαρτοφυλακίου Ἀσφαλιστικῶν Ἑταιρειῶν κατὰ τὸ ἄρθρον 59 παρ. 1 τοῦ Ν.Δ. 400/70	»	2.000
11. Τῶν ἀποφάσεων περὶ συγχωνεύσεως Ἀνωνύμων Ἑταιρειῶν	»	10.000
12. Τῶν ἀποφάσεων τῆς Ἐπιτροπῆς τοῦ Χρηματιστηρίου περὶ εἰσαγωγῆς χρεωγράφων εἰς τὸ Χρηματιστήριον πρὸς διαπραγμάτευσιν, συμφώνως πρὸς τὰς διατάξεις τοῦ ἄρθρου 2 παρ. 3 Α.Ν. 148/67	»	1.000
13. Τῶν ἀποφάσεων τῆς Ἐπιτροπῆς κεφαλαιαγορᾶς περὶ διαγραφῆς χρεωγράφων ἐκ τοῦ Χρηματιστηρίου, συμφώνως πρὸς τὰς διατάξεις τοῦ ἄρθρου 2 παρ. 4 Α.Ν.148/1967	»	1.000

Β'. Δημοσιεύματα Ἑταιρ. Περιωρισμένης Εὐθύνης

1. Τῶν καταστατικῶν	Δραχ.	1.000
2. Τῶν τροποποιήσεων τῶν καταστατικῶν	»	400
3. Τῶν ἀνακοινώσεων καὶ προσκλήσεων	»	200
4. Τῶν ἰσολογισμῶν	»	1.000
5. Τῶν ἐκθέσεων ἐκτιμήσεως περιουσιακῶν στοιχείων	»	1.000

Γ'. Δημοσιεύματα Ἀλληλασφαλιστικῶν Συνεταιρισμῶν - Ἀλληλασφαλιστικῶν Ταμείων καὶ Φιλανθρωπικῶν Σωματείων

1. Τῶν ὑπουργικῶν ἀποφάσεων περὶ χορηγήσεως ἀδείας λειτουργίας Ἀλληλασφαλιστικῶν Συνεταιρισμῶν - Ἀλληλασφαλιστικῶν Ταμείων	»	1.000
2. Τῶν Ἰσολογισμῶν τῶν ὡς ἄνω Συνεταιρισμῶν, Ταμείων καὶ Σωματείων	»	1.000

ΙΙ Εἰς τὸ τεῦχος Τέταρτον, τῶν δικαστικῶν πράξεων, προσκλήσεων καὶ λοιπῶν δημοσιεύσεων	»	400

Τὸ ὑπὲρ τοῦ Ταμείου Ἀλληλοβοηθείας Προσωπικοῦ Ἐθνικοῦ Τυπογραφείου (ΤΑΠΕΤ) καταβληθὲν ποσοστὸν ἐπὶ τῶν τελῶν δημοσιεύσεων ἐν τῷ τεύχει Ἀνωνύμων Ἑταιρειῶν καὶ Ἑταιρειῶν Περιωρισμένης Εὐθύνης ἐν γένει ὡρίσθη εἰς 5%.

Δ'. ΚΑΤΑΒΟΛΗ ΣΥΝΔΡΟΜΩΝ - ΤΕΛΩΝ ΔΗΜΟΣΙΕΥΜΑΤΩΝ ΚΑΙ ΠΟΣΟΣΤΩΝ Τ.Α.Π.Ε.Τ.

1. Αἱ συνδρομαὶ τοῦ ἐσωτερικοῦ καὶ τὰ τέλη δημοσιεύσεων προκαταβάλλονται εἰς τὰ Δημόσια Ταμεῖα ἔναντι ἀποδεικτικοῦ εἰσπράξεως, ὅπερ, μερίμνῃ τοῦ ἐνδιαφερομένου, ἀποστέλλεται εἰς τὴν Ὑπηρεσίαν τοῦ Ἐθνικοῦ Τυπογραφείου.

2. Αἱ συνδρομαὶ τοῦ ἐξωτερικοῦ δύνανται ν' ἀποστέλλωνται καὶ εἰς ἀνάλογον συνάλλαγμα δι' ἐπιταγῆς ἐπ' ὀνόματι τοῦ Διευθυντοῦ Διοικητικῶν καὶ Οἰκονομικῶν Ὑποθέσεων τοῦ Ἐθνικοῦ Τυπογραφείου.

3. Ἡ καταβολὴ τοῦ ὑπὲρ τοῦ Τ.Α.Π.Ε.Τ. ποσοστοῦ ἐπὶ τῶν ἀνωτέρω συνδρομῶν καὶ τελῶν δημοσιεύσεων ἐνεργεῖται ἐν Ἀθήναις μὲν εἰς τὸ Ταμεῖον τοῦ ΤΑΠΕΤ (Κατάστημα Ἐθνικοῦ Τυπογραφείου), ἐν ταῖς λοιπαῖς δὲ πόλεσι τοῦ Κράτους εἰς τὰ Δημόσια Ταμεῖα, ὅπερ ἀποδίδεται εἰς τὸ ΤΑΠΕΤ, συμφώνως πρὸς τὰ ὁριζόμενα διὰ τῶν ὑπ' ἀριθ. 192378/3639 τοῦ ἔτους 1947 (RONEO 185) καὶ 178048/5321/31.7.65 (RONEO 139) ἐγκυκλίων διαταγῶν τοῦ Γενικοῦ Λογιστηρίου τοῦ Κράτους. Ἐπὶ συνδρομῶν ἐξωτερικοῦ ἀποστελλομένων δι' ἐπιταγῶν, συναποστέλλεται διὰ τῶν ἐπιταγῶν καὶ τὸ ὑπὲρ τοῦ ΤΑΠΕΤ ποσοστόν.

Ὁ Γενικὸς Διευθυντὴς
ΣΕΡΑΦΕΙΜ ΤΡΙΑΝΤΑΦΥΛΛΟΥ

ΕΚ ΤΟΥ ΕΘΝΙΚΟΥ ΤΥΠΟΓΡΑΦΕΙΟΥ